


真岡市民会館 大ホール 照明回路図

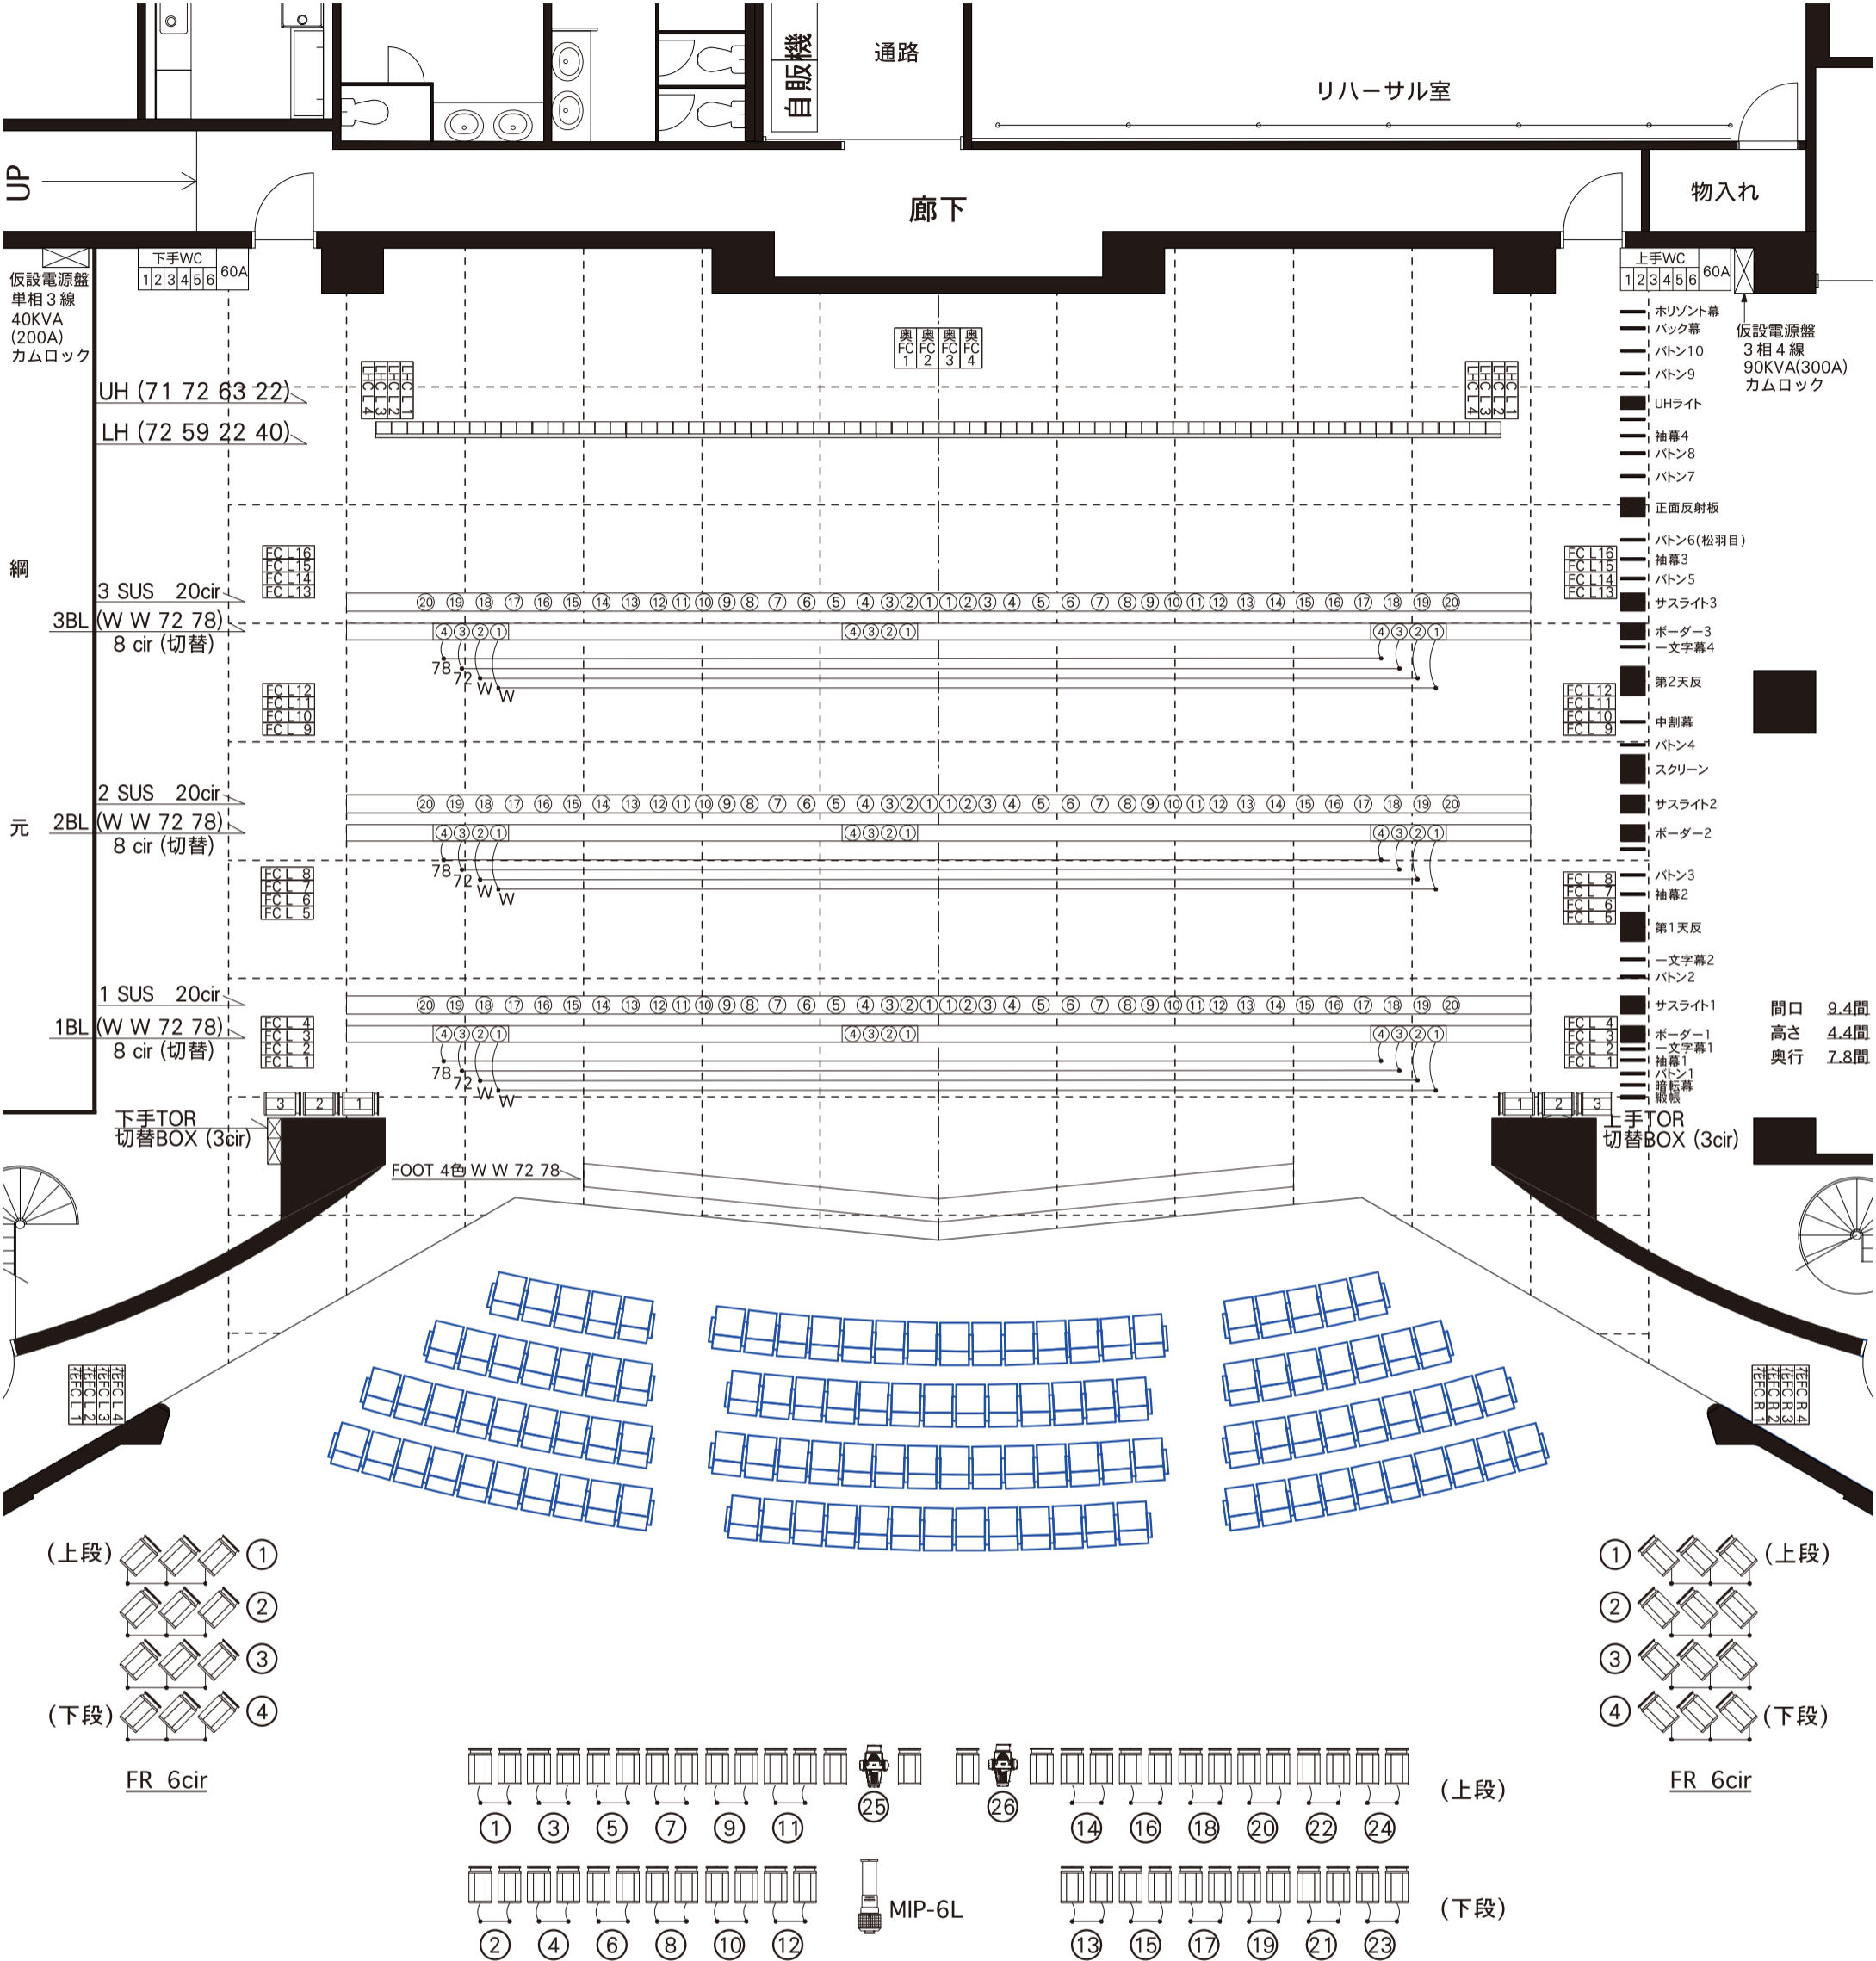

UP

網

元

1

下手TOR 切替BOX (3cir)

